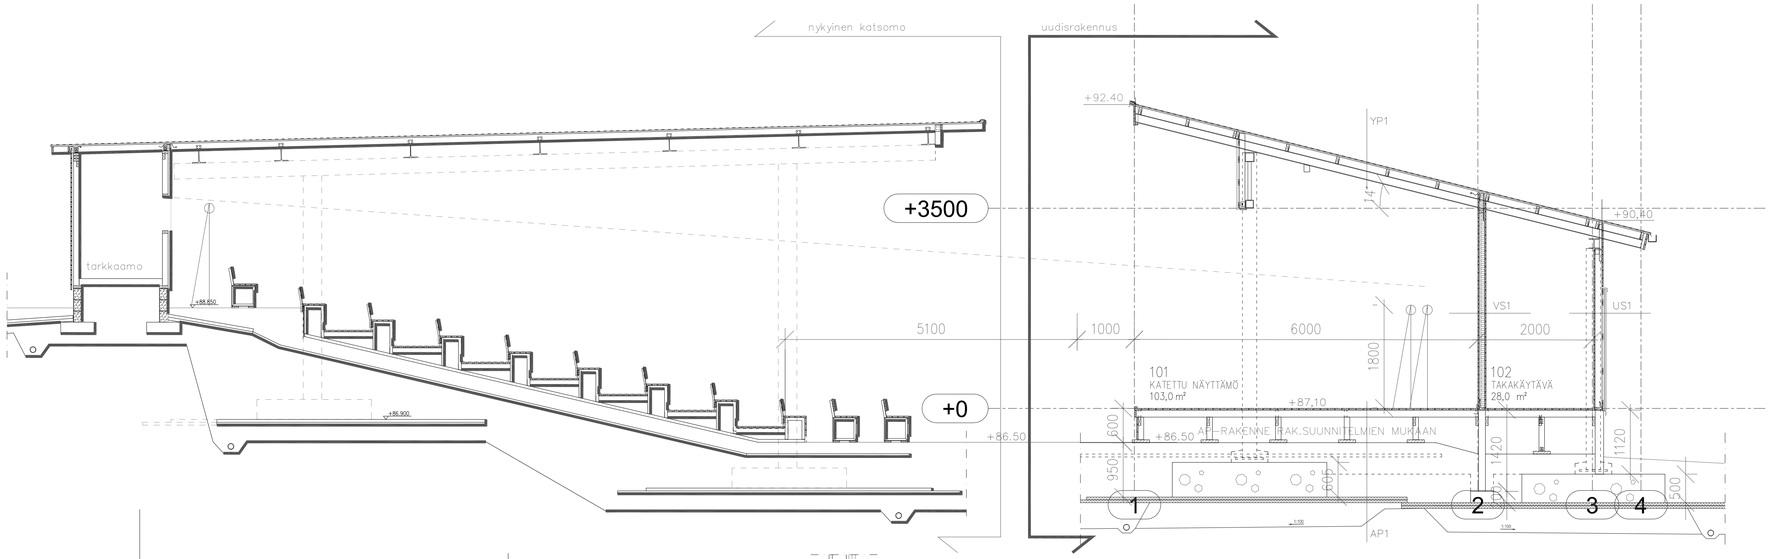


AP 1

| | |
|---|---|
| 28 mm | TERASSILAUTA, KESTOPUU, URITETTU 28x120 K125 |
| 123 mm | SEKUNDÄÄRIPALKISTO KESTOPUU 48x123 K500 |
| 148 mm | PRIMÄÄRIPALKISTO KESTOPUU 48x148 K1200 |
| | + PYSTYRUNKO KESTOPUU 48x98 K1500 |
| | MAANVARAINEN BETONIKIVI |
| 950 mm | KAPILLAARIKATKO RIL 126 LUOKAN 1 MUKAAN |
| 50+50 mm | FINNFOAM F-200 2x 50 mm |
| 100 mm | MURSKEARINA (KaM 0/32 GEO SUUNN. MUK.) |
| | SUODATINKANGAS N3-LUOKKA |
| | PERUSMAAN KALLISTUS SALAOJIIN PÄIN 1:100 |

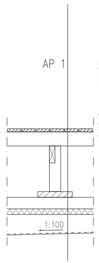


YP 1

| | |
|---|---|
| 23 mm | KUMIBITUMIKERMIKATE VE 40 VÄRI ARK. MUK. |
| 123 mm | RAAKAPONTTILAUDOITUS 23x95 |
| | 48x123 K900 |
| | TERÄSRUNKO |

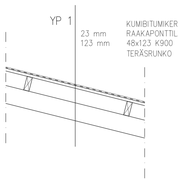

US 1

| | |
|---|---|
| 28 mm+28 mm | JULKISIVULAUDOITUS PYSTYYN |
| 22 mm | VAAKAKOOLAUS K600 |
| 123 mm | 48x123 K420 |
| 28 mm | VAAKAPANEELI |

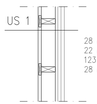

VS 1

| | |
|---|---|
| 28 mm | VAAKAPANEELI |
| 98 mm | 48x123 K420 |
| | + PAROC EXTRA 70 mm |
| 28 mm | VAAKAPANEELI |

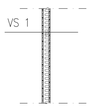

| | | |
|---|---|---|
| K.osa/Kylä / Korttel/Tila / Tontti/R n:o | | Viranomaisten arkistomerkintöjä |
| 211-432-1-32 VÄÄKSYN LAIDUN | | |
| Rakennustoimenpide | | Piirustuslaji / Jukss. n:o |
| UUDISRAKENNUS/ NÄYTTÄMÖ | | PÄÄPIIRUSTUS 03 |
| Rakennuskohteen nimi ja osoite | | Piirustuksen sisältö / Mittakaavat |
| KANGASALAN KESÄTEATTERI/ KANGASALAN KAUPUNKI, KUMMELINKUJA 3, 36270 KANGASALA | | LEIKKAUS A-A 1:50 |
| SUUNNITTELUTALO PPG Oy, Virtaleite 17, PL 36, 34800 Virrat, Puh. 03-475 2800, www.suunnittelutalo.com, etunimi.sukunimi@suunnittelutalo.com | p.pvm. 31.07.2023, Suunnit. Päivi Ihamäki RA, ARK1319, PS | Suunnittelualo ARK, työn n:o / Muutos |