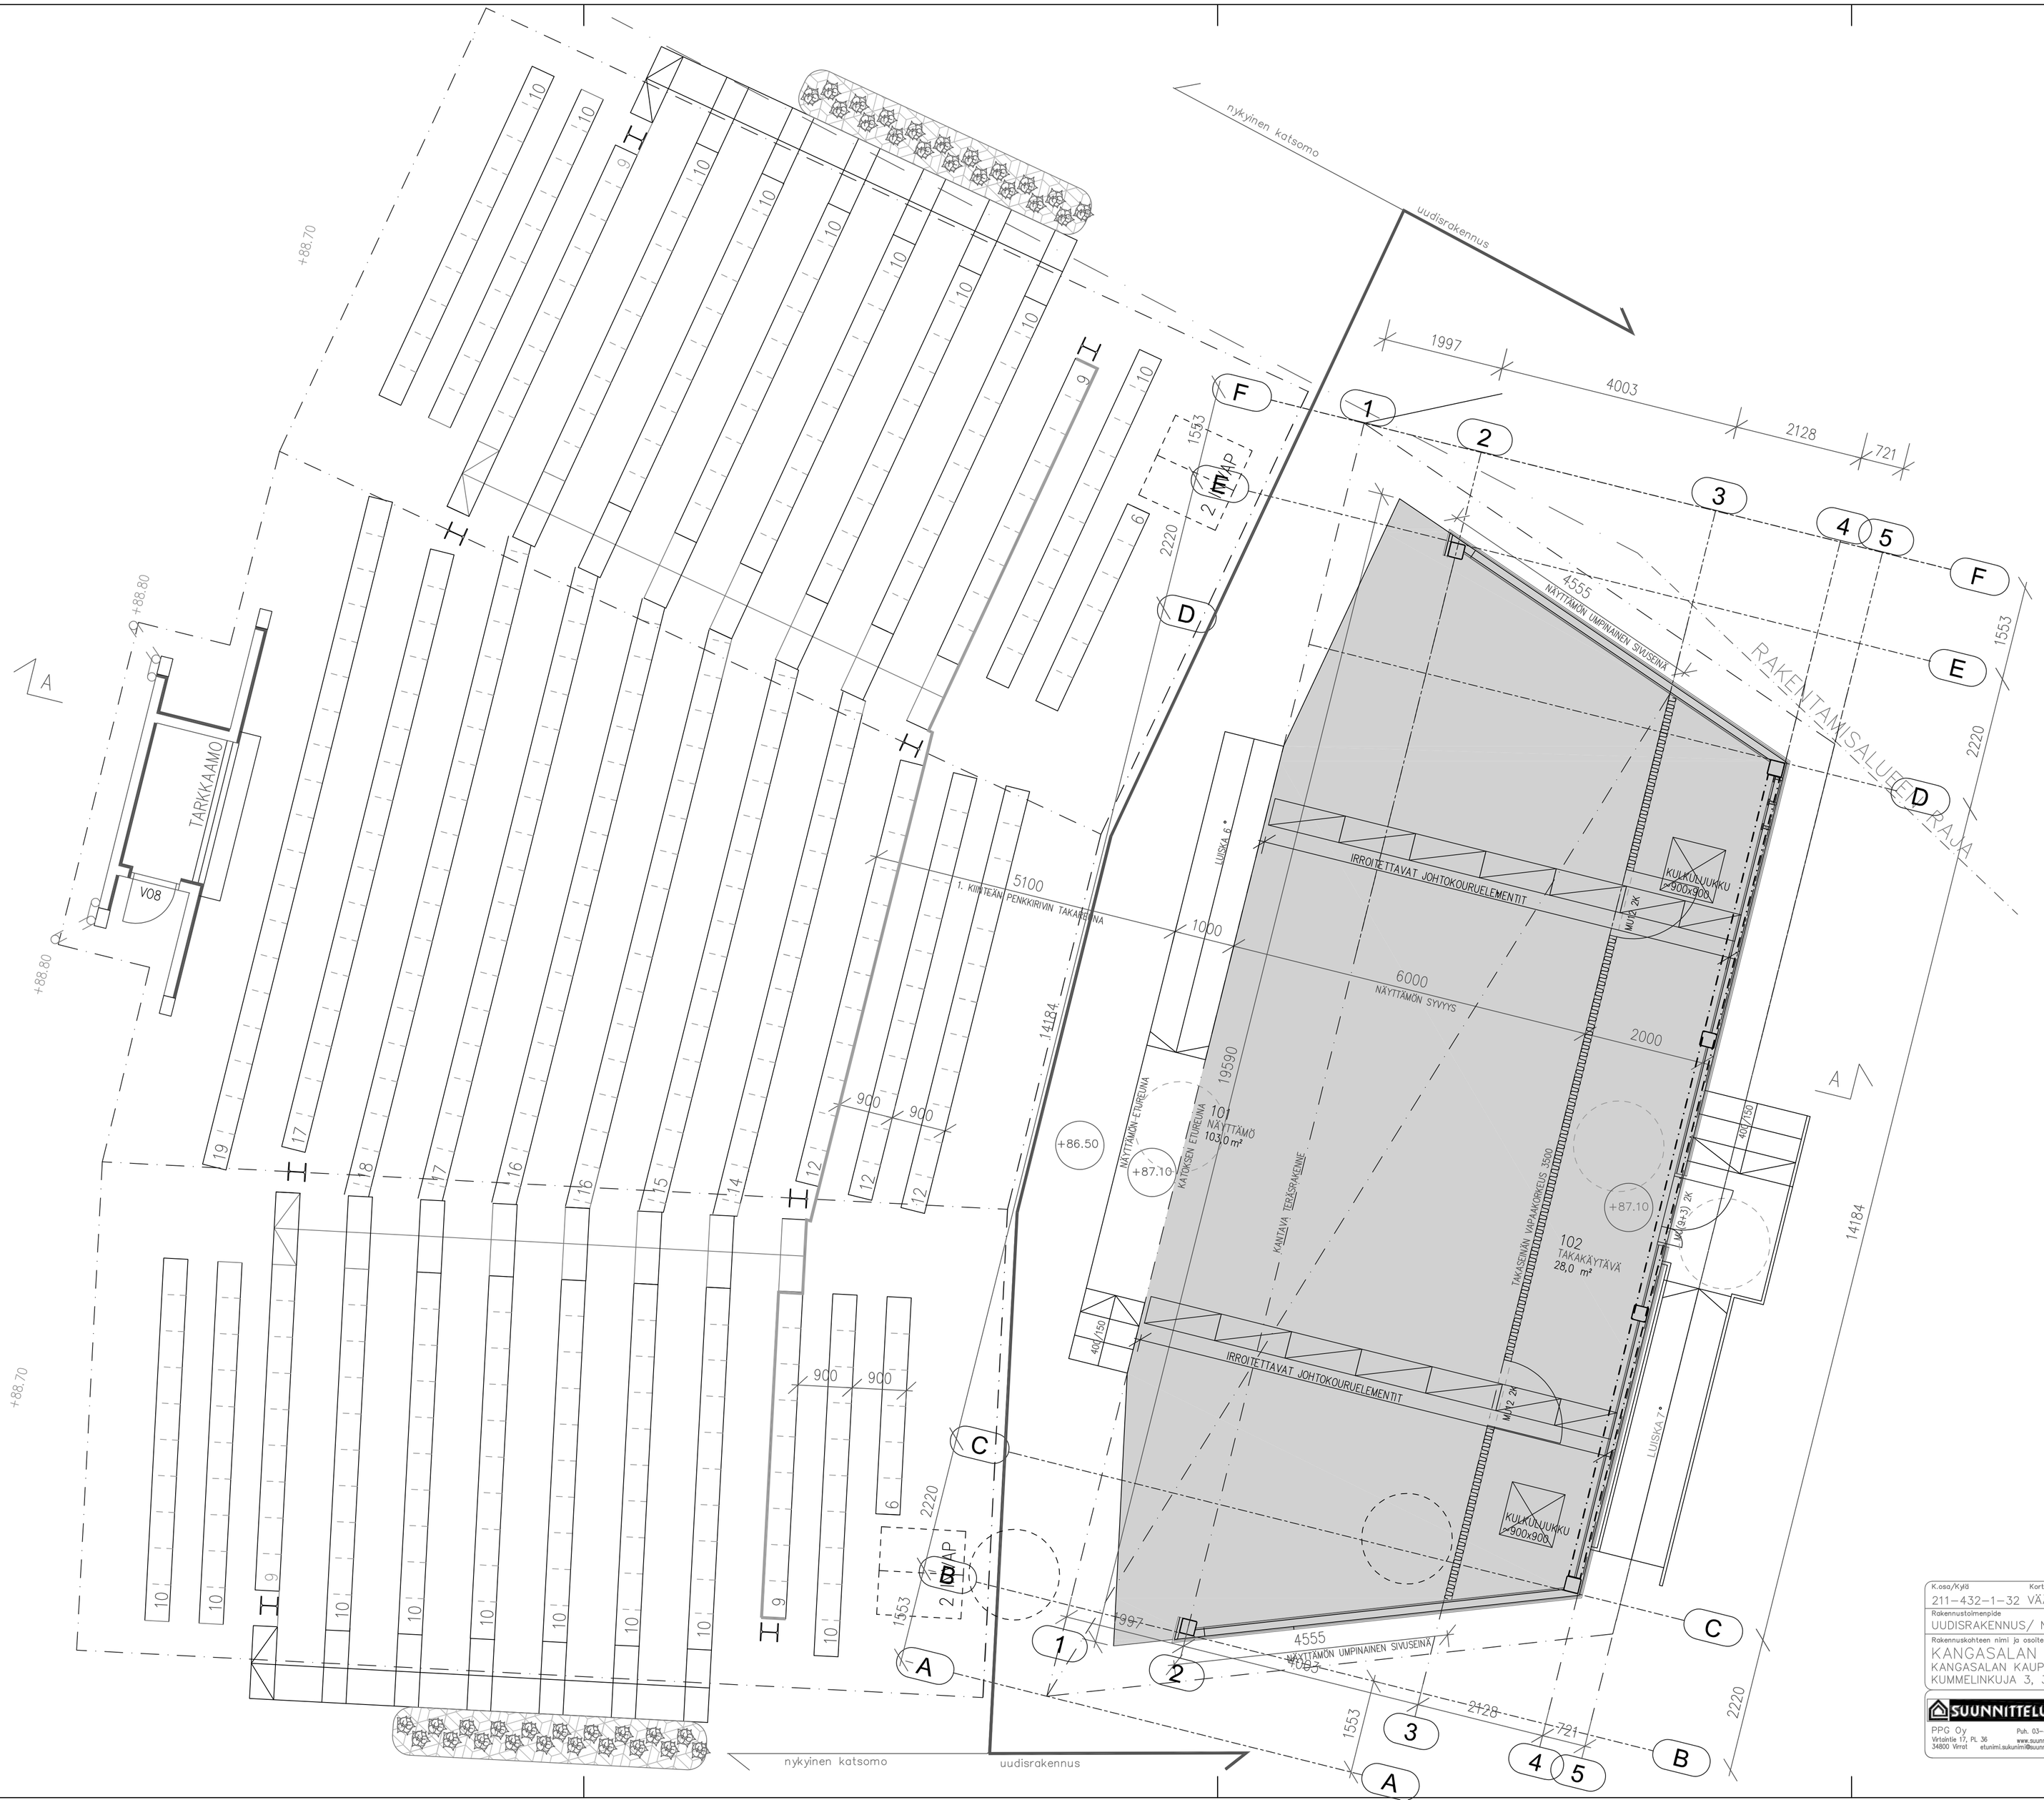

K.osa/Kylä: 211–432–1–32 Kortteli/Tila: VÄÄKSYN LAIDUN Tontti/R n:o		Viranomaisten arkistomerkintöjä
Rakennustoimenpide: UUDISRAKENNUS/ NÄYTTÄMÖ		Piirustuslaji: PÄÄPIIRUSTUS Juoks. n:o: 02
Rakennuskohteen nimi ja osoite: KANGASALAN KESÄTEATTERI/ KANGASALAN KAUPUNKI, KUMMELINKUJA 3, 36270 KANGASALA		Piirustuksen sisältö: POHJAPIIRUSTUS Mittakaavat: 1:50
SUUNNITTELUTALO PPG Oy Virtaintie 17, PL 36 34800 Virrat Puh. 03-475 2800 www.suunnittelutalo.com etunimi.sukunimi@suunnittelutalo.com	pvm. 31.07.2023 Suunnit. Päivi Ihamäki RA, ARK1319, PS	Suunnittelualo: ARK työn n:o Muutos